הערה -
-קירות חוץ עובי 22-23 סמ"ר אישוב \ פוטים 8 חוברים
-קירות פנים עובי 10 \20 סמ"ר איסולבסון 4 חוברים
-חיפוי אבן מיבבעת דגם "נימטון" עיבוד מופר עובי מינימלי 4 סמ"ר מידת גובה 25 סמ"ר אורך מינימלי לאבן 50 סמ"ר
התקנה לפי ת"י 2378 חלק 1 ו ת"י 2378

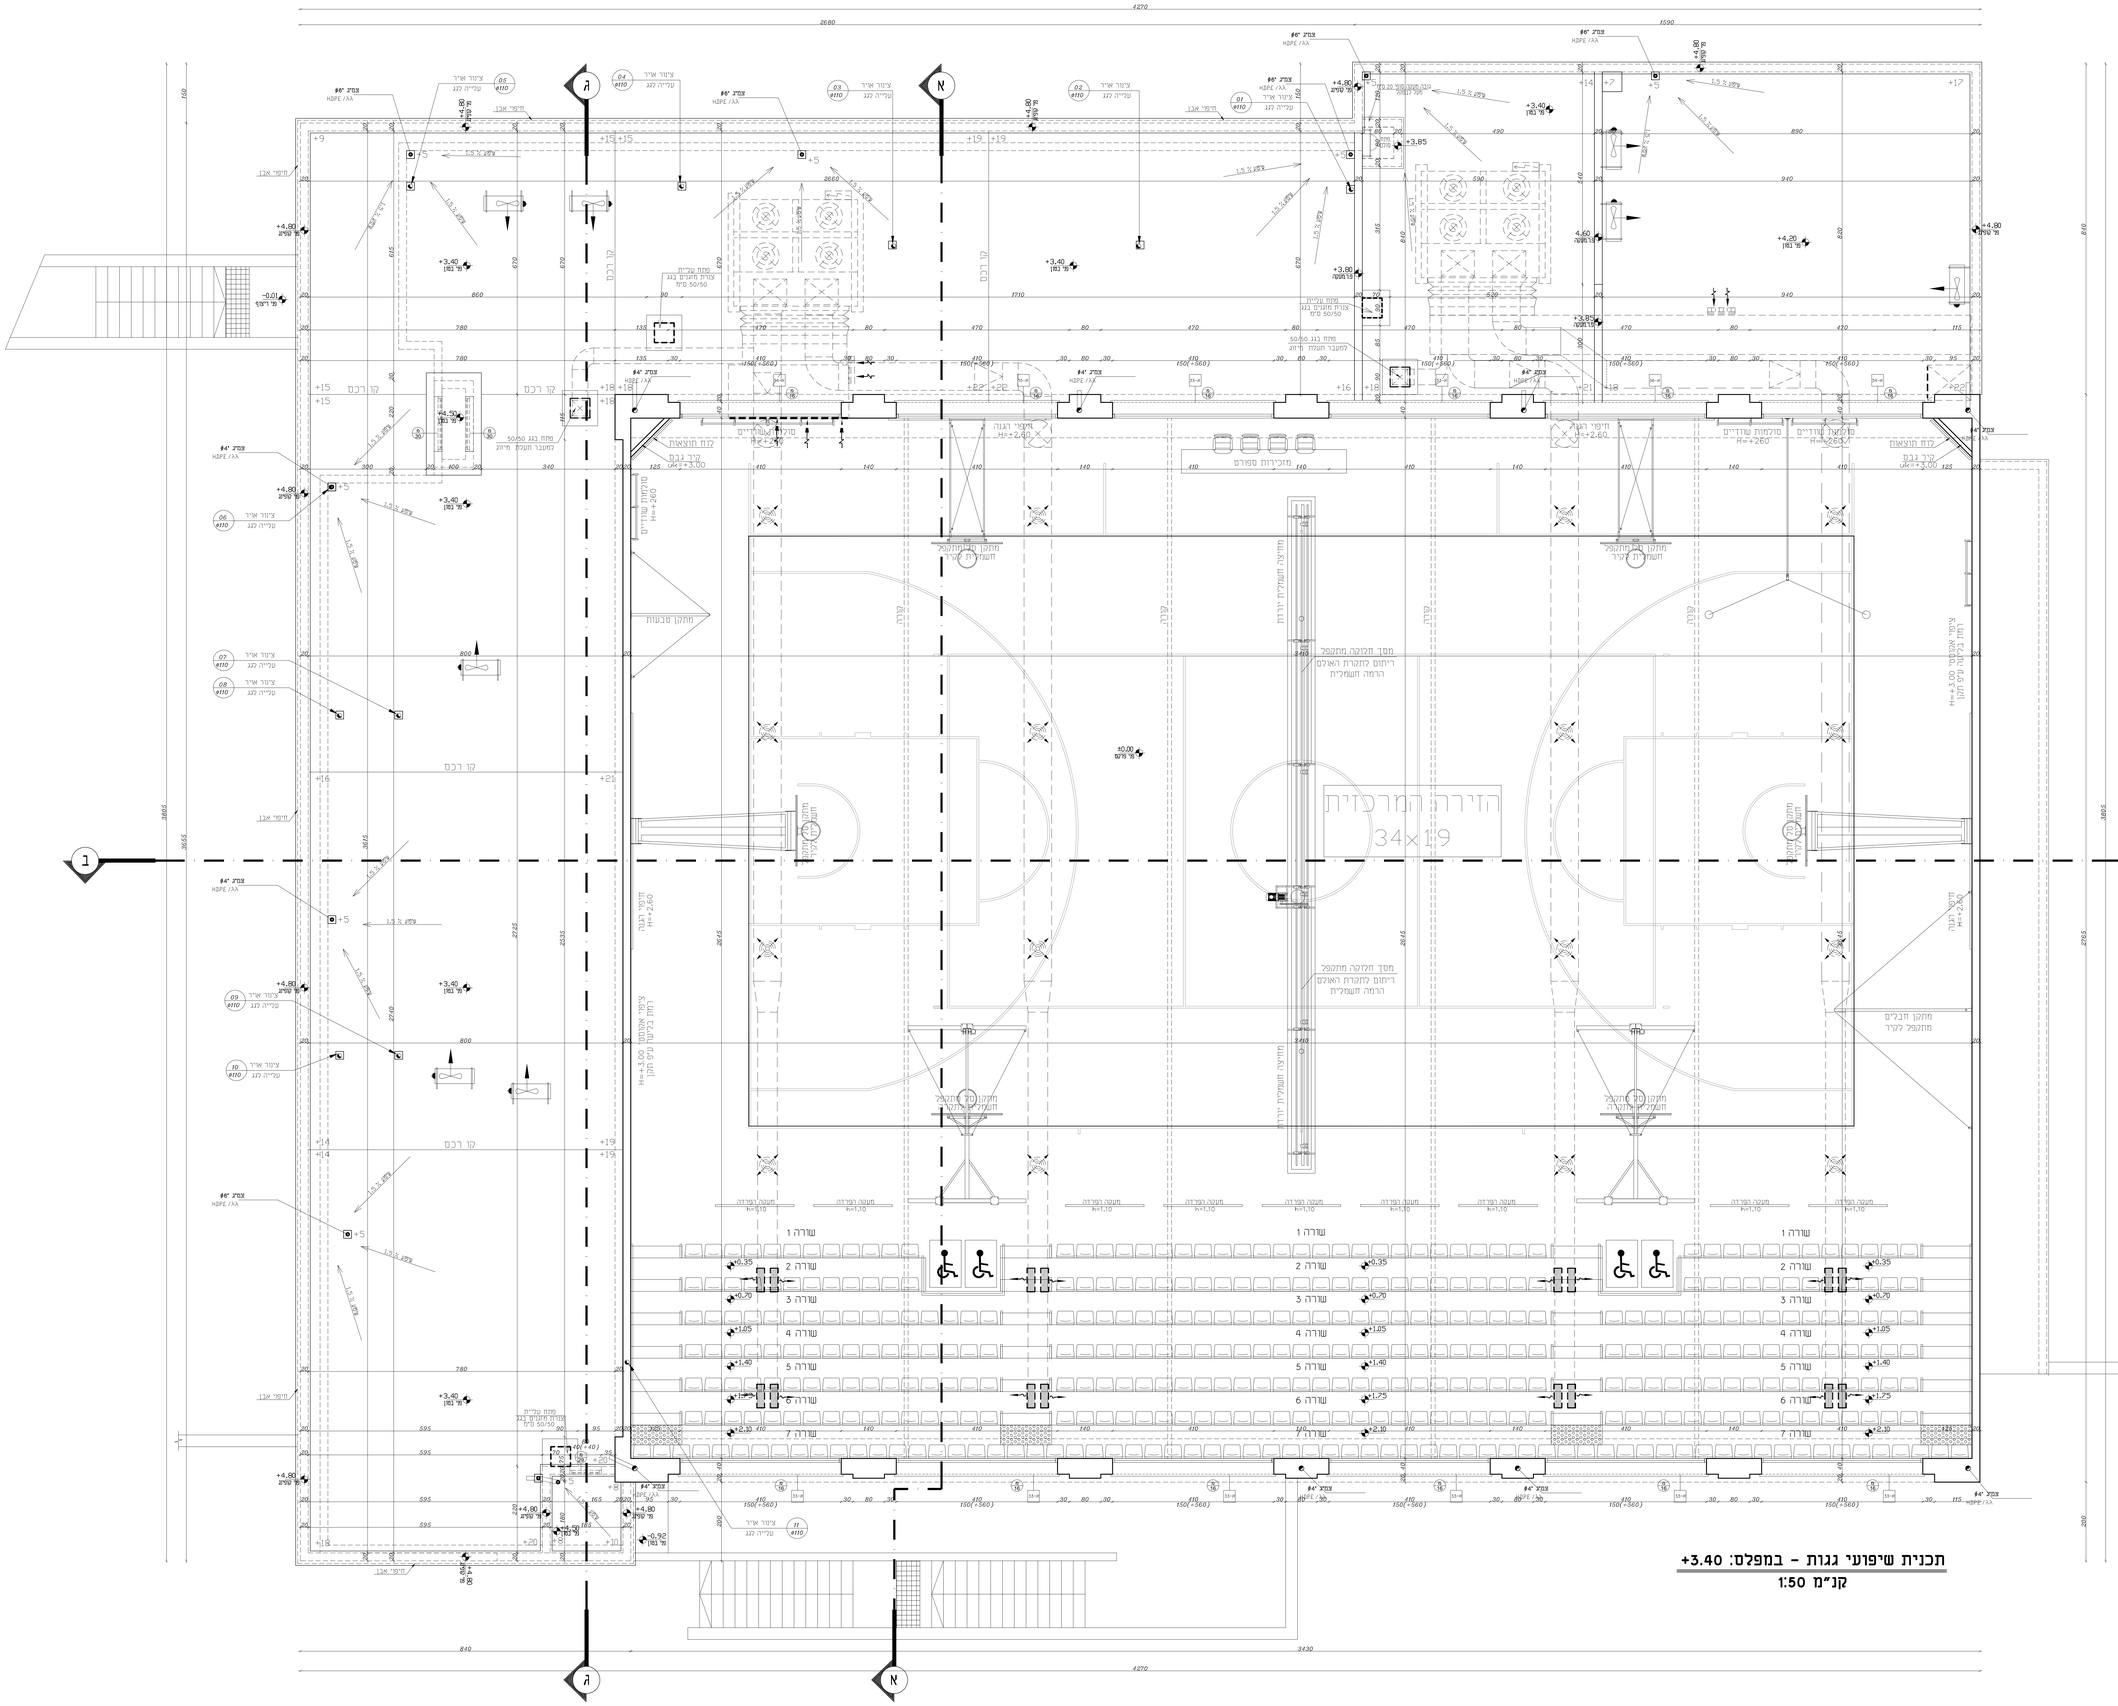

תכנית שיפועי גגות - במפלס: +3.40

קנ"מ 1:50

לעיון	לאישור	למכרז	לביצוע
		15.11.2021	

תאריך:	תוצרה:	כמות:

תאריך:	שינוים:	מהדורה:

הערות כלליות:
- המבצע אחראי לבדיקת המידות והתאמתן במקום.
- בכל סתירה עם מסמך, מעמד או התאמה יש לפנות למתכנן.
- אין לבצע מידות ע"פ מדידה מהשרטוט.
- חומר נמוך ואביזרי פרוזל יוכנסו לאחר אישור המתכנן.
- אין לעשות כל שינוים בתכנית זו אם בגיעוזות וגגומים בה ללא אישור בכתב. מהמתכנן
- מובהר ו/או יוגיע אשר שמו רשום מעל שם האדריכל בתכנית זו ונשא לבדו באחריות המקצועית והחוקית בלתכנית.

פרויקט:
תפ"ץ ה' חוגים + אולם ספורט
אלפי מנשה

נושא:
תכנית שיפועי גגות
במפלס- +3.40

מזמין:	מס' גליון:	מהדורה:
מנע"מ אלפי מנשה	PL-03	01
אדריכל אחראי:		מבצע:
עלי חיטיב		שמרית יונגר
קנה מידה:	מס' עבודה:	שבע:
150	02/001	DA-02001-01

DATUM Eng Ltd
Engineering Services And Consulting
Tel: 04-6419957 | Fax: 04-6411646 | Kfar Kara 16930 | P.O.Box: 132
E.Mail: Datum@datum-eng.com