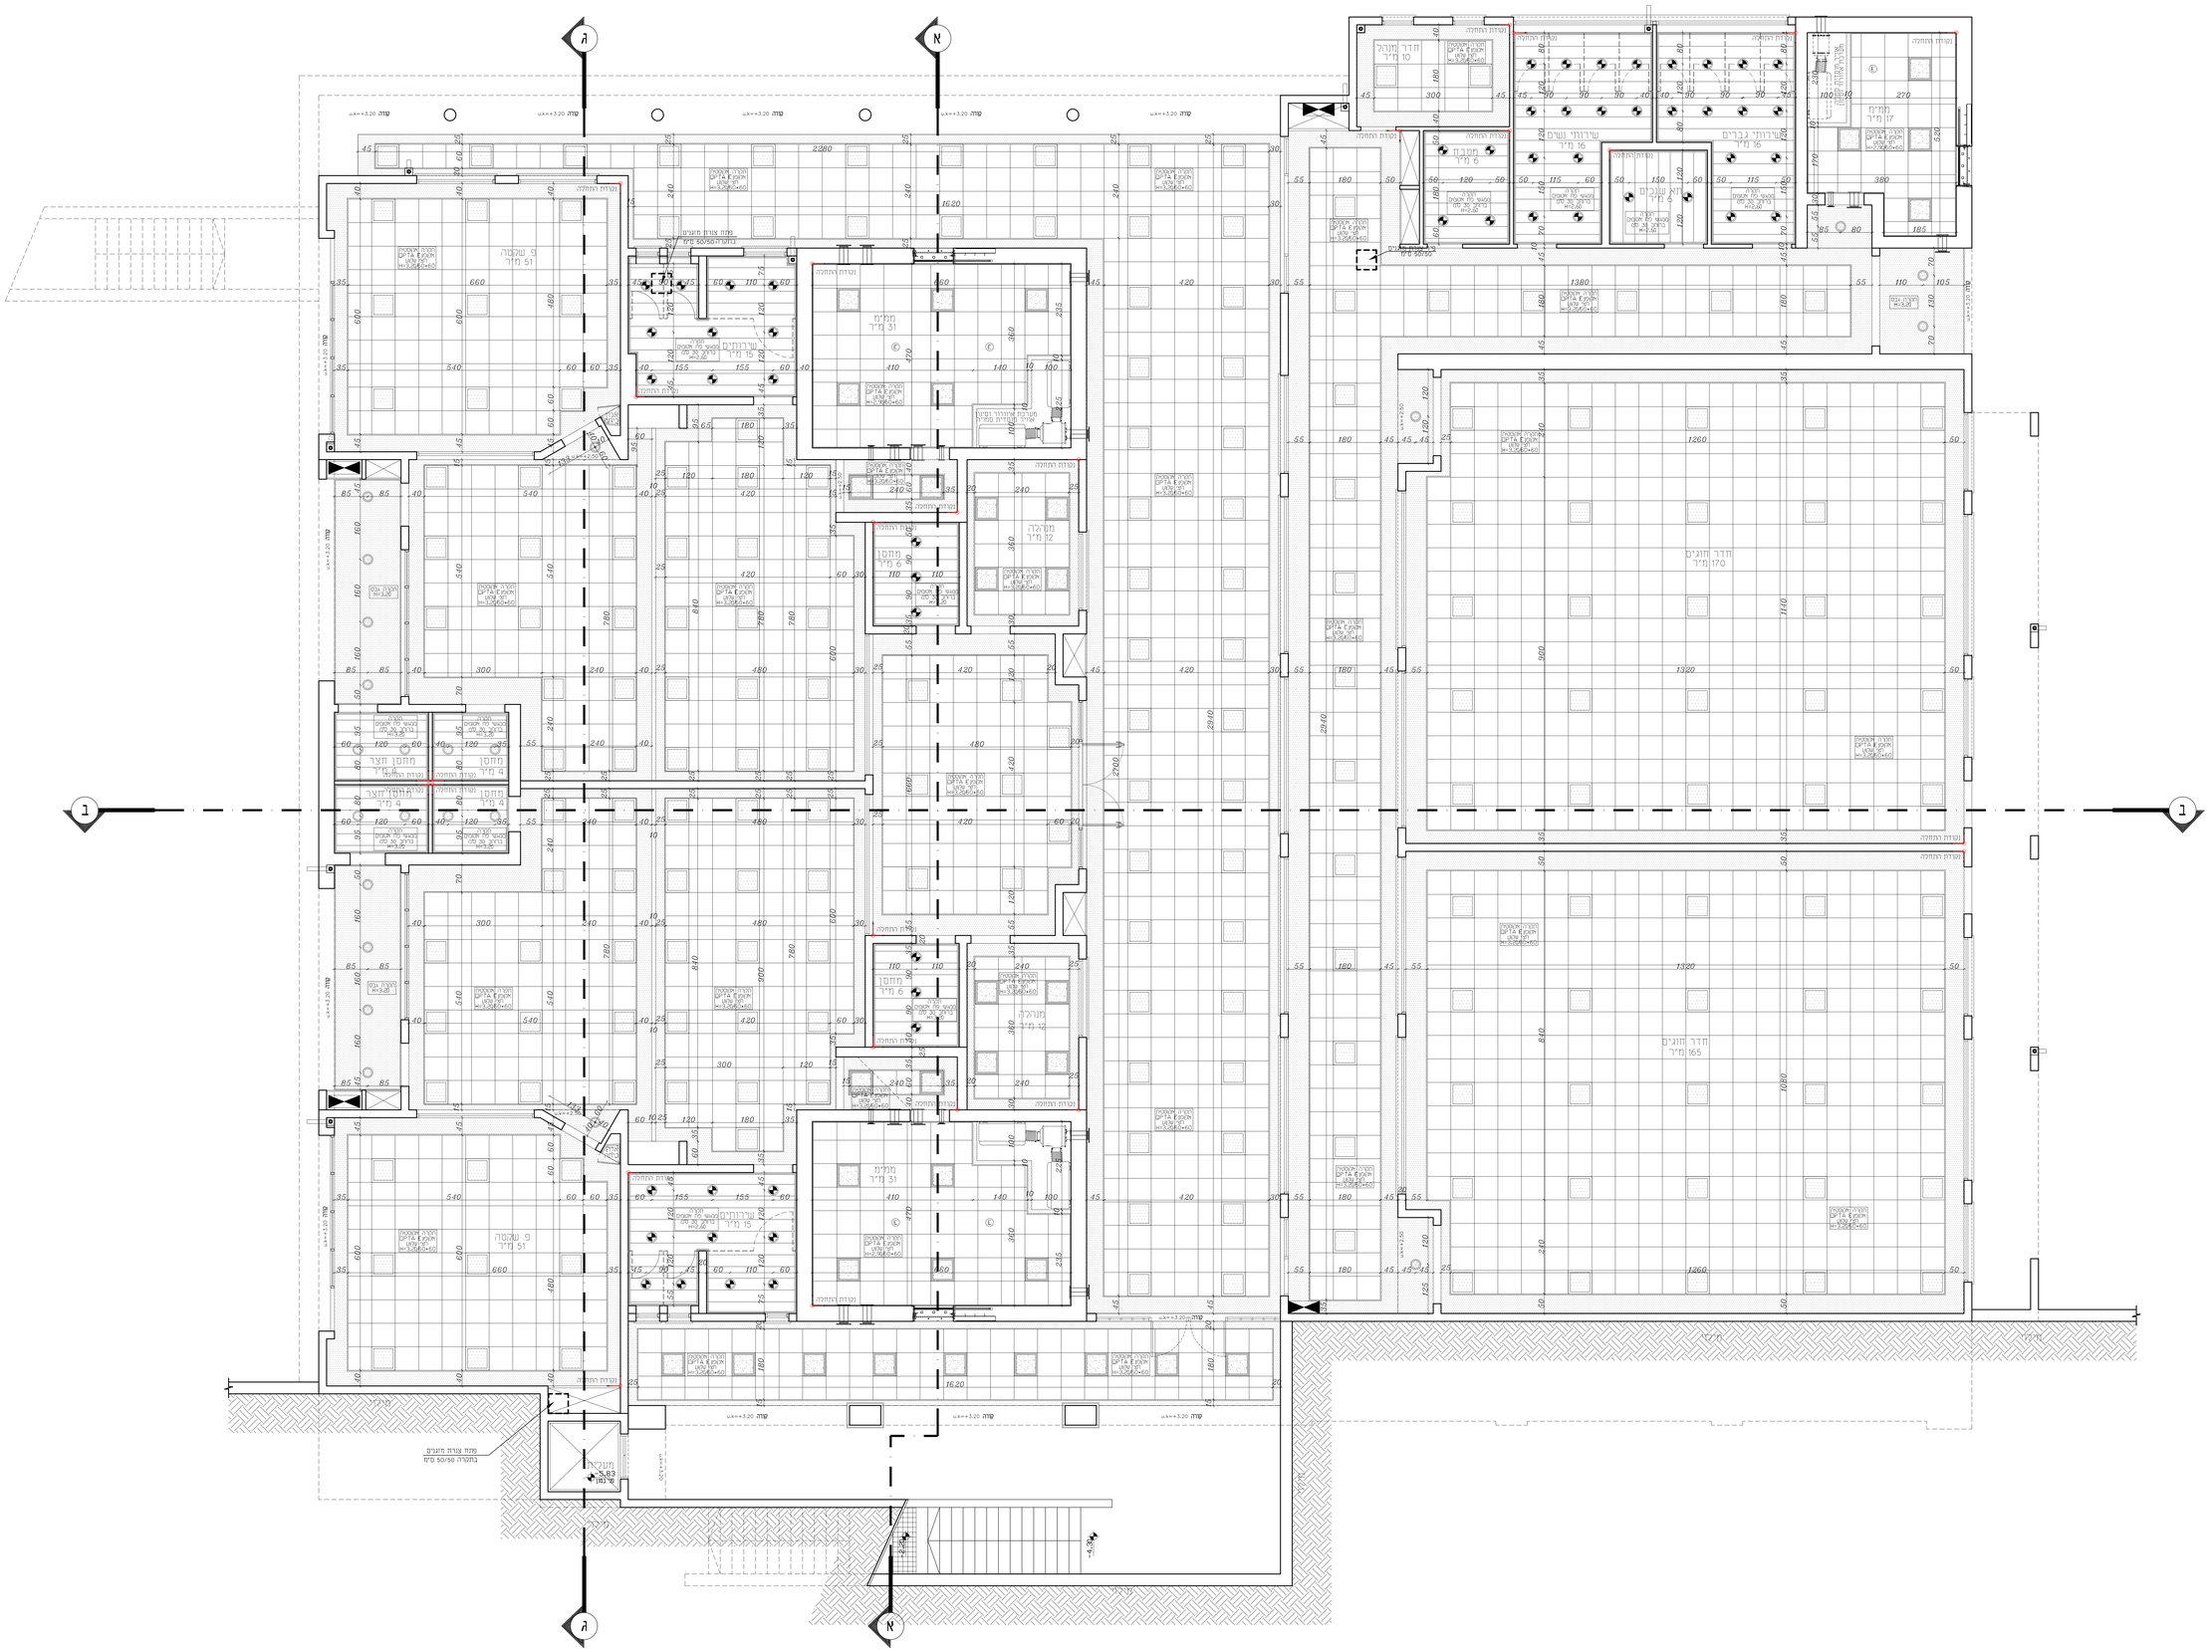

מקרא:

- גית עגול לד
- גית 60/60 משטח לד
- גית מוגן מים שקוע בתקרה
- אריחי מינרלים 60/60
- מגשי פח ברוחב 30 ס"מ
- לוחות גבס מוחזק
- מגשי פח 60/60 חירור מיקרו עם גיזה שחורה

הערות:
- סימון המפלס מתייחס ל-0.00 של הקומה
- ציון וסימון סוגי התקרות בהתאם לרשימת חומרי הגמר
- באם לא מצוין אחרת, סיגר הגבס במפלס אחיד עם התקרה הסמוכה

הערות כלליות:
- המצגא אחראי לבדיקת המידות והתאמתן במקום
- בכל מקרה שב מסק, מעמת אי התאמה יש קצוות למתכנן.
- אין לבצע מידות ע"פ מדידה מהשרטוט
- המחר גמר ואביזרי פרוזט יוכבנו לאחר אישור המתכנן.
- אין לעשות כל שימוש בתכנית זו אי ברעיונות הגלומים בה ללא אישור בכתב מהמתכנן
- מודגם ראש יוצץ אשר שמו רשום מעל שם האדריכל בתכנית זו ונשא לבדו באחריות המקצועית והחוקית מלכנית.

פרויקט:
תפ"ץ ח' חוגים + אולם ספורט
אלפי מנשה

נושא:
תכנית תקרות קומת קרקע

לעיון	לאישור	למכרז	לביצוע
		15.11.2021	

מזמין: מוע"מ אלפי מנשה	מס' גרסה: PC-08	מהדורה: 01
אדריכל אחראי: עלי זיטיב	מבצר: שמרית יונגר	
קנה מידה: 1:50	מס' עבודה: 02/001	שבע: DA-02001-01

תאריך:	תמצה:	כמות:

תאריך:	שינוים:	מהדורה:

DATUM Eng Ltd
Engineering Services And Consulting
Tel: 04-6499957 | Fax: 04-6411646 | Kfar Kana 16930 | P.O.Box: 132
E.Mail: Datum@datum-eng.com