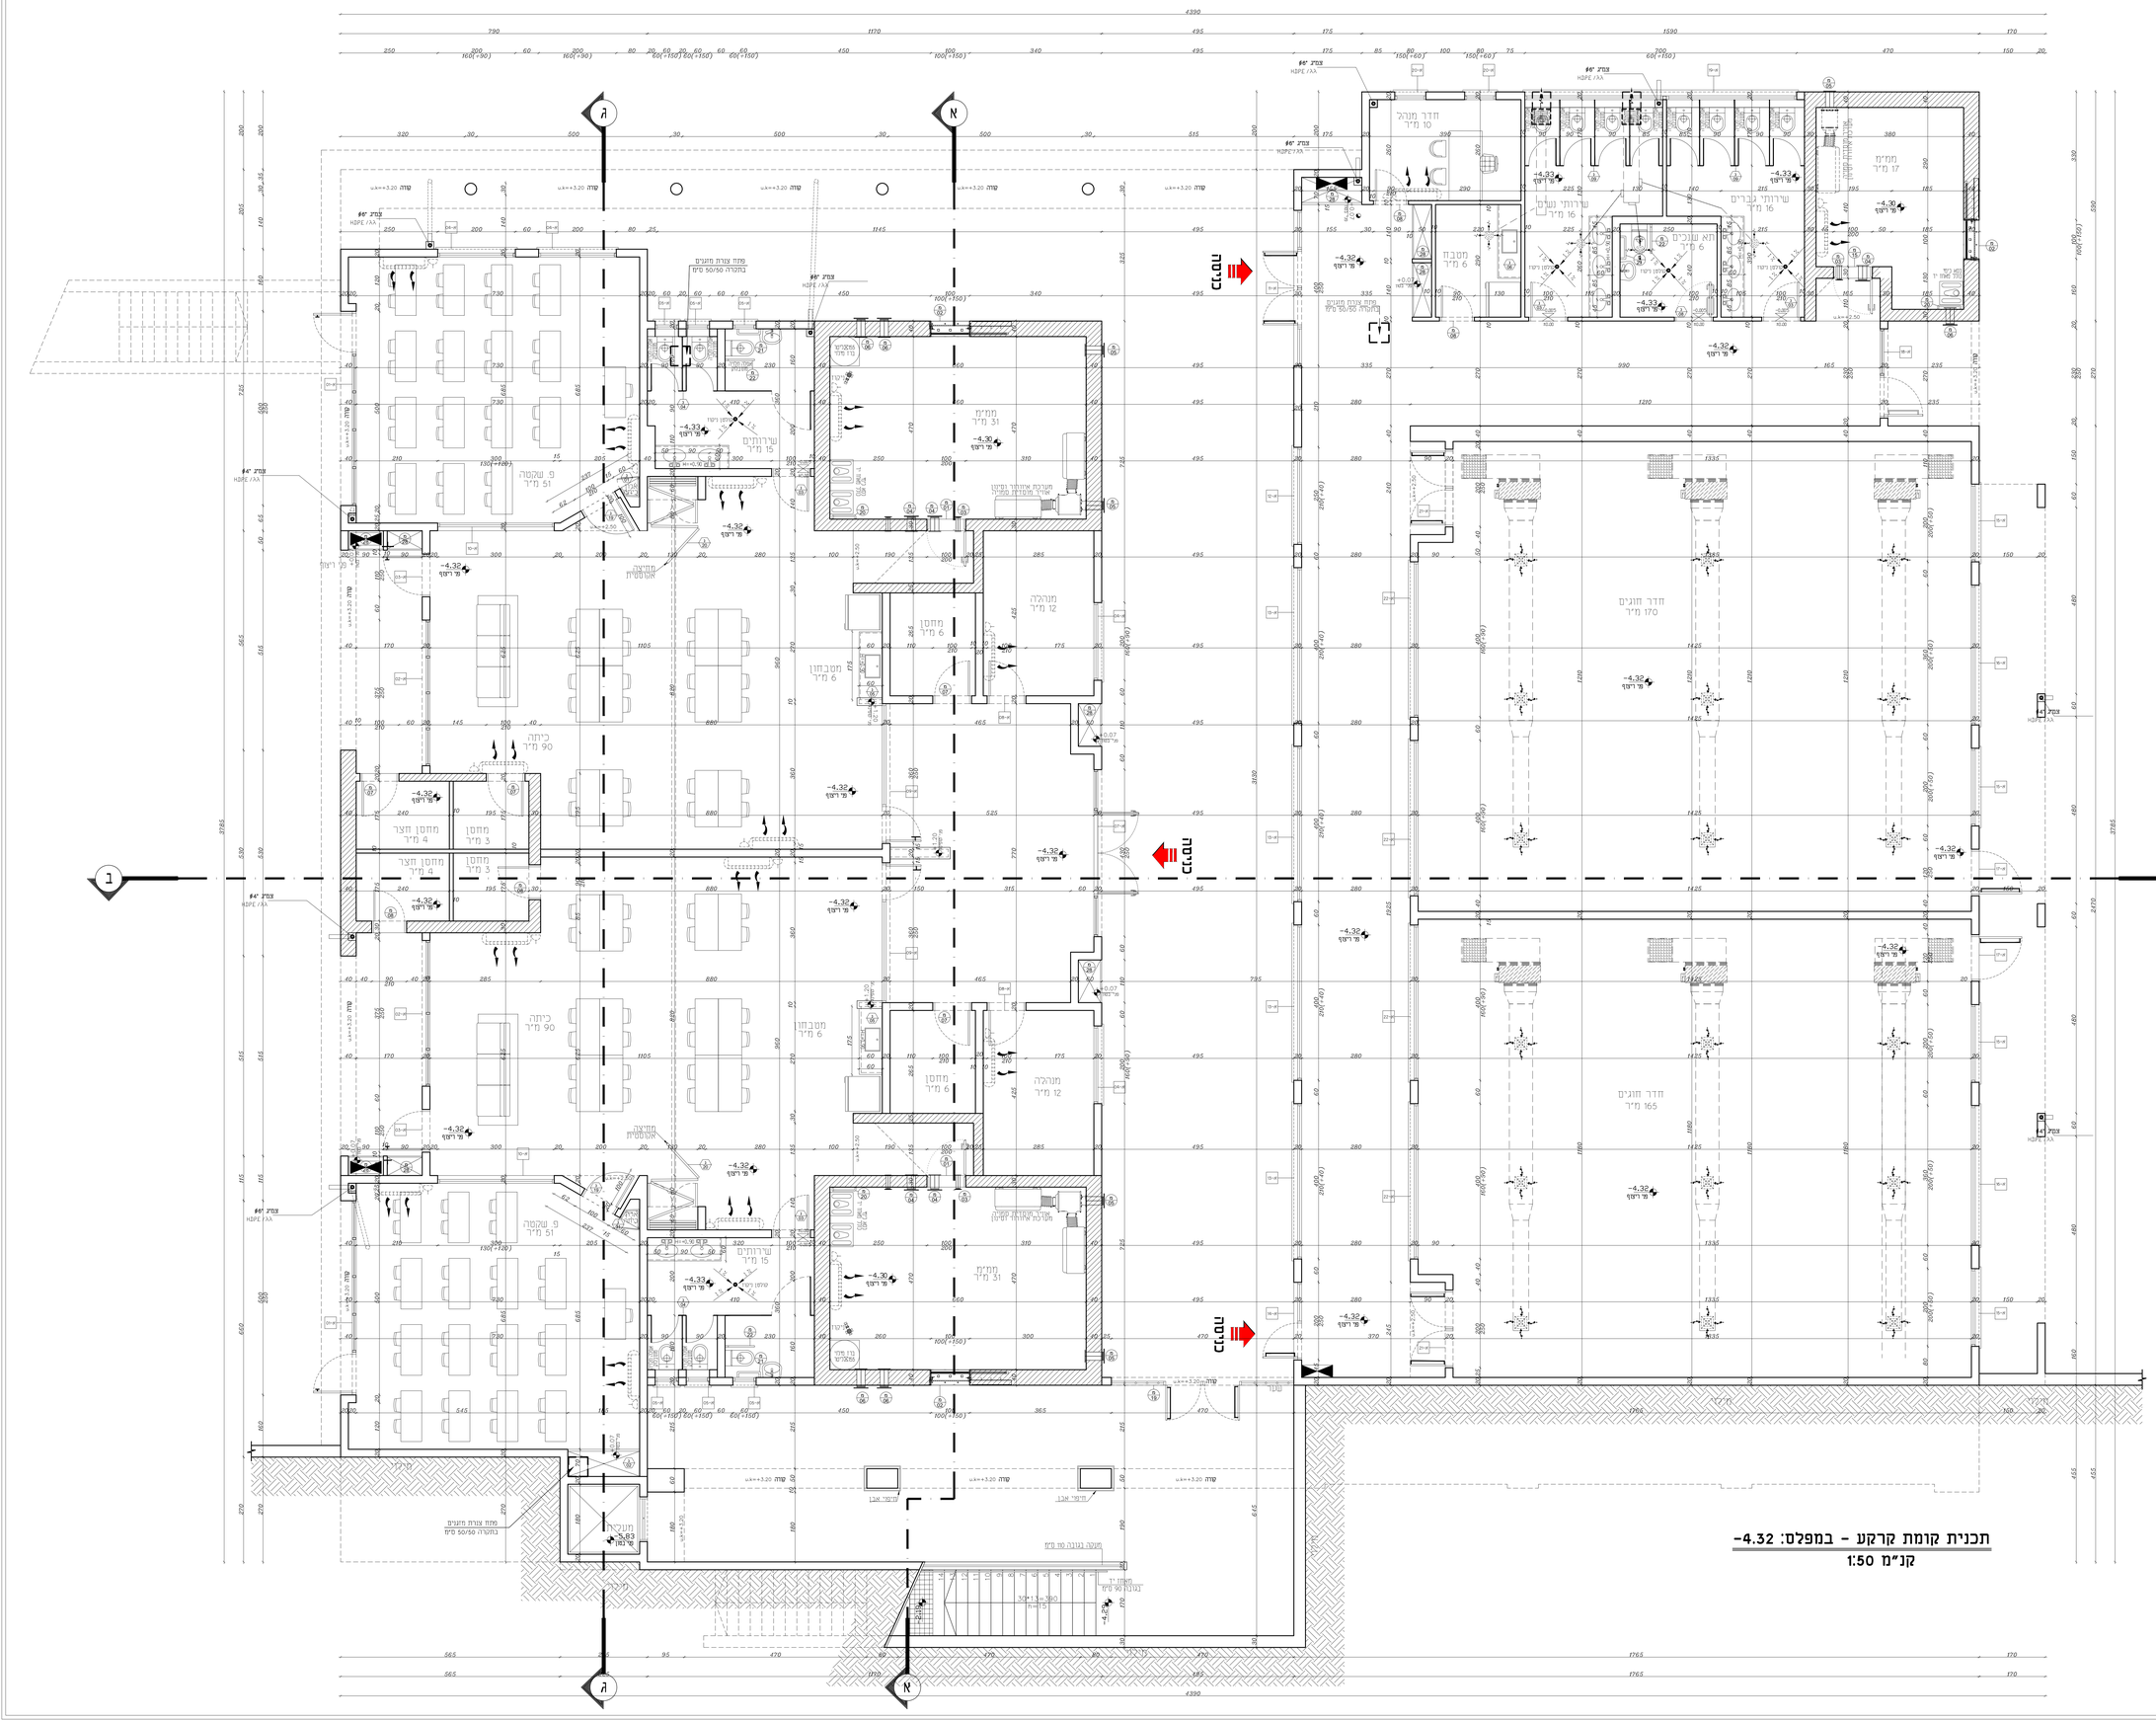
חדר מנהל
10 מ"ר
שירותי נשים
16 מ"ר
שירותי גברים
16 מ"ר
חדר אוכלים
6 מ"ר
מטבח
6 מ"ר
ממ"מ
17 מ"ר
חדר חוגים
170 מ"ר
חדר חוגים
165 מ"ר
ממ"מ
31 מ"ר
מנהלה
12 מ"ר
מחסן
6 מ"ר
מטבחון
6 מ"ר
כיתה
90 מ"ר
מחסן חצר
4 מ"ר
מחסן
3 מ"ר
פ' שקמה
51 מ"ר
שירותים
15 מ"ר
מחסן
6 מ"ר
מנהלה
12 מ"ר
מטבחון
6 מ"ר
כיתה
90 מ"ר
פ' שקמה
51 מ"ר
שירותים
15 מ"ר
ממ"מ
31 מ"ר
מעבר
מחסנים
מחסנים
מחסנים
מחסנים
מחסן צורת מעגים
בתקרה 50/50 מ"מ
מחסן צורת מעגים
בתקרה 50/50 מ"מ
מחסן צורת מעגים
בתקרה 50/50 מ"מ
מחסן צורת מעגים
בתקרה 50/50 מ"מ
מעבר בגובה סף מ"מ
מאחז יד
בגובה 90 מ"מ
30*13=390
מעבר
מעבר
מעבר