תקרה במפלס -0.15

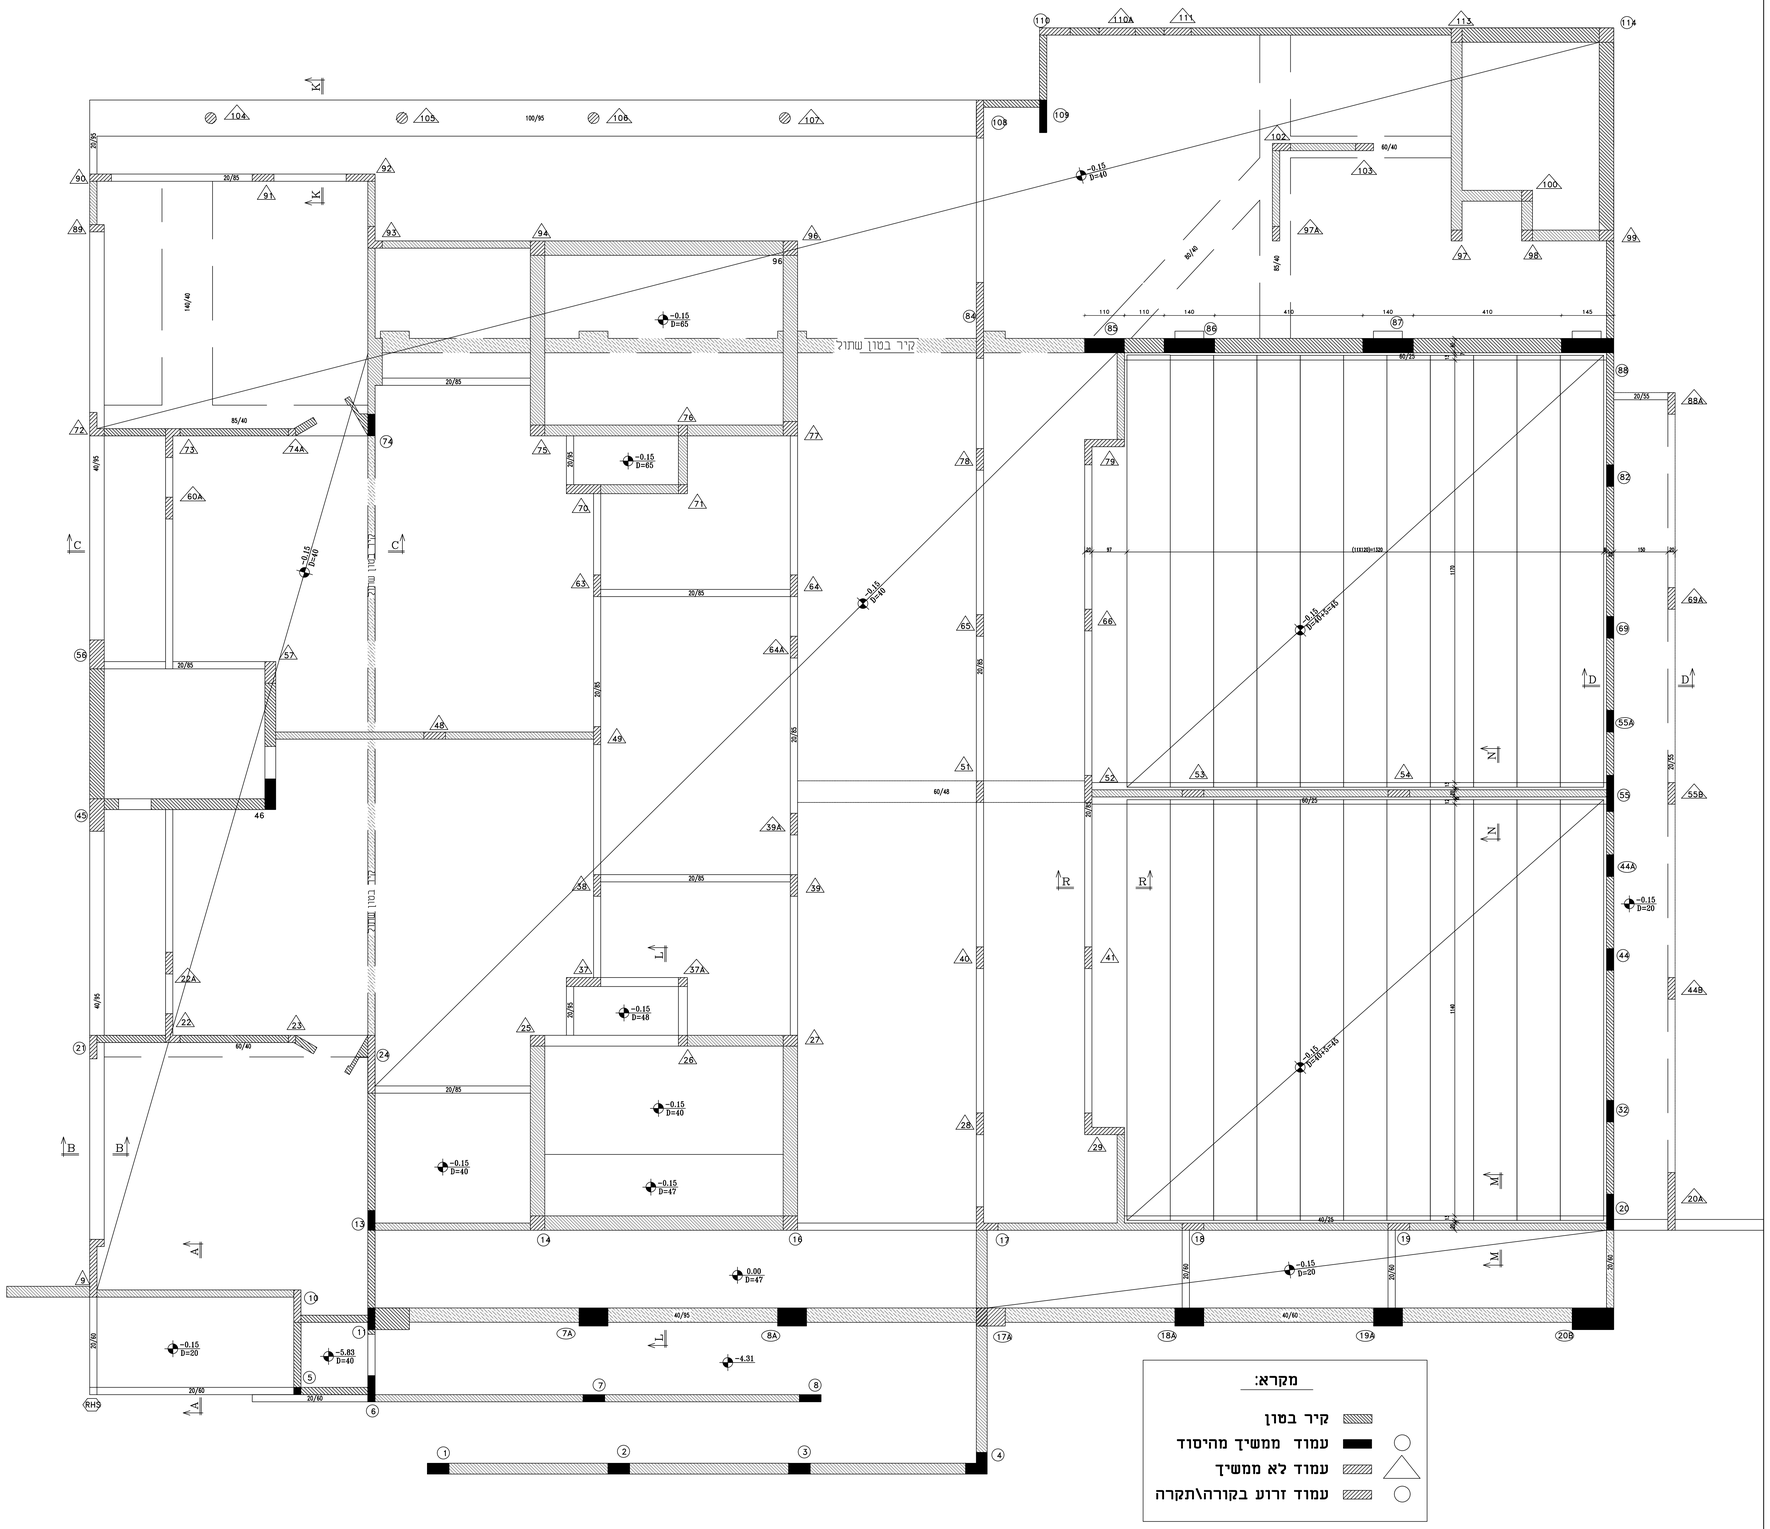

תכנית זו

לעיון | למכרז | לביצוע

הערות:
הקבלן אחראי למידות עליו לבדוק כל המידות והנתונים כמתכנן על כל סעות אי אי התאמה אין לקבוע מידות ע"י מדידה בשרטוט אין בעשות כל שינויים בתוכנית ללא אישור המתכנן
לפני הזמנת הברזל יש לבדוק את הרשימה

בטון ב-30 לפי ת"י 118
מוטות פלדה מצולעים
לפי ת"י 466 חלק 3 מוטות מסוג 400W
רשת ממוטות פלדה
מצולעים לפי ת"י 580

ק-3	תקרה במפלס -015
ק ם-1:50	שרטוט: אירינה נעאמנה
	ביקר: נעאמנה מופדי

תאריך	מהדורה	הערות
15.11.21	1	למכרז

שם הפרויקט :
חס"צ ח' חוגים+אולם ספורת אלפי מנשה

הוכן עבור: מוע"מ אלפי מנשה

קובץ: work\2021\DATUM\אולם ספורת

נעאמנה מופדי
מהנדס בנין
עראבה-30812
טלפון: 04/8853222
פקס: 04/6745003
נייד: 0505660338
e-mail: mufdi@netvision.net.il