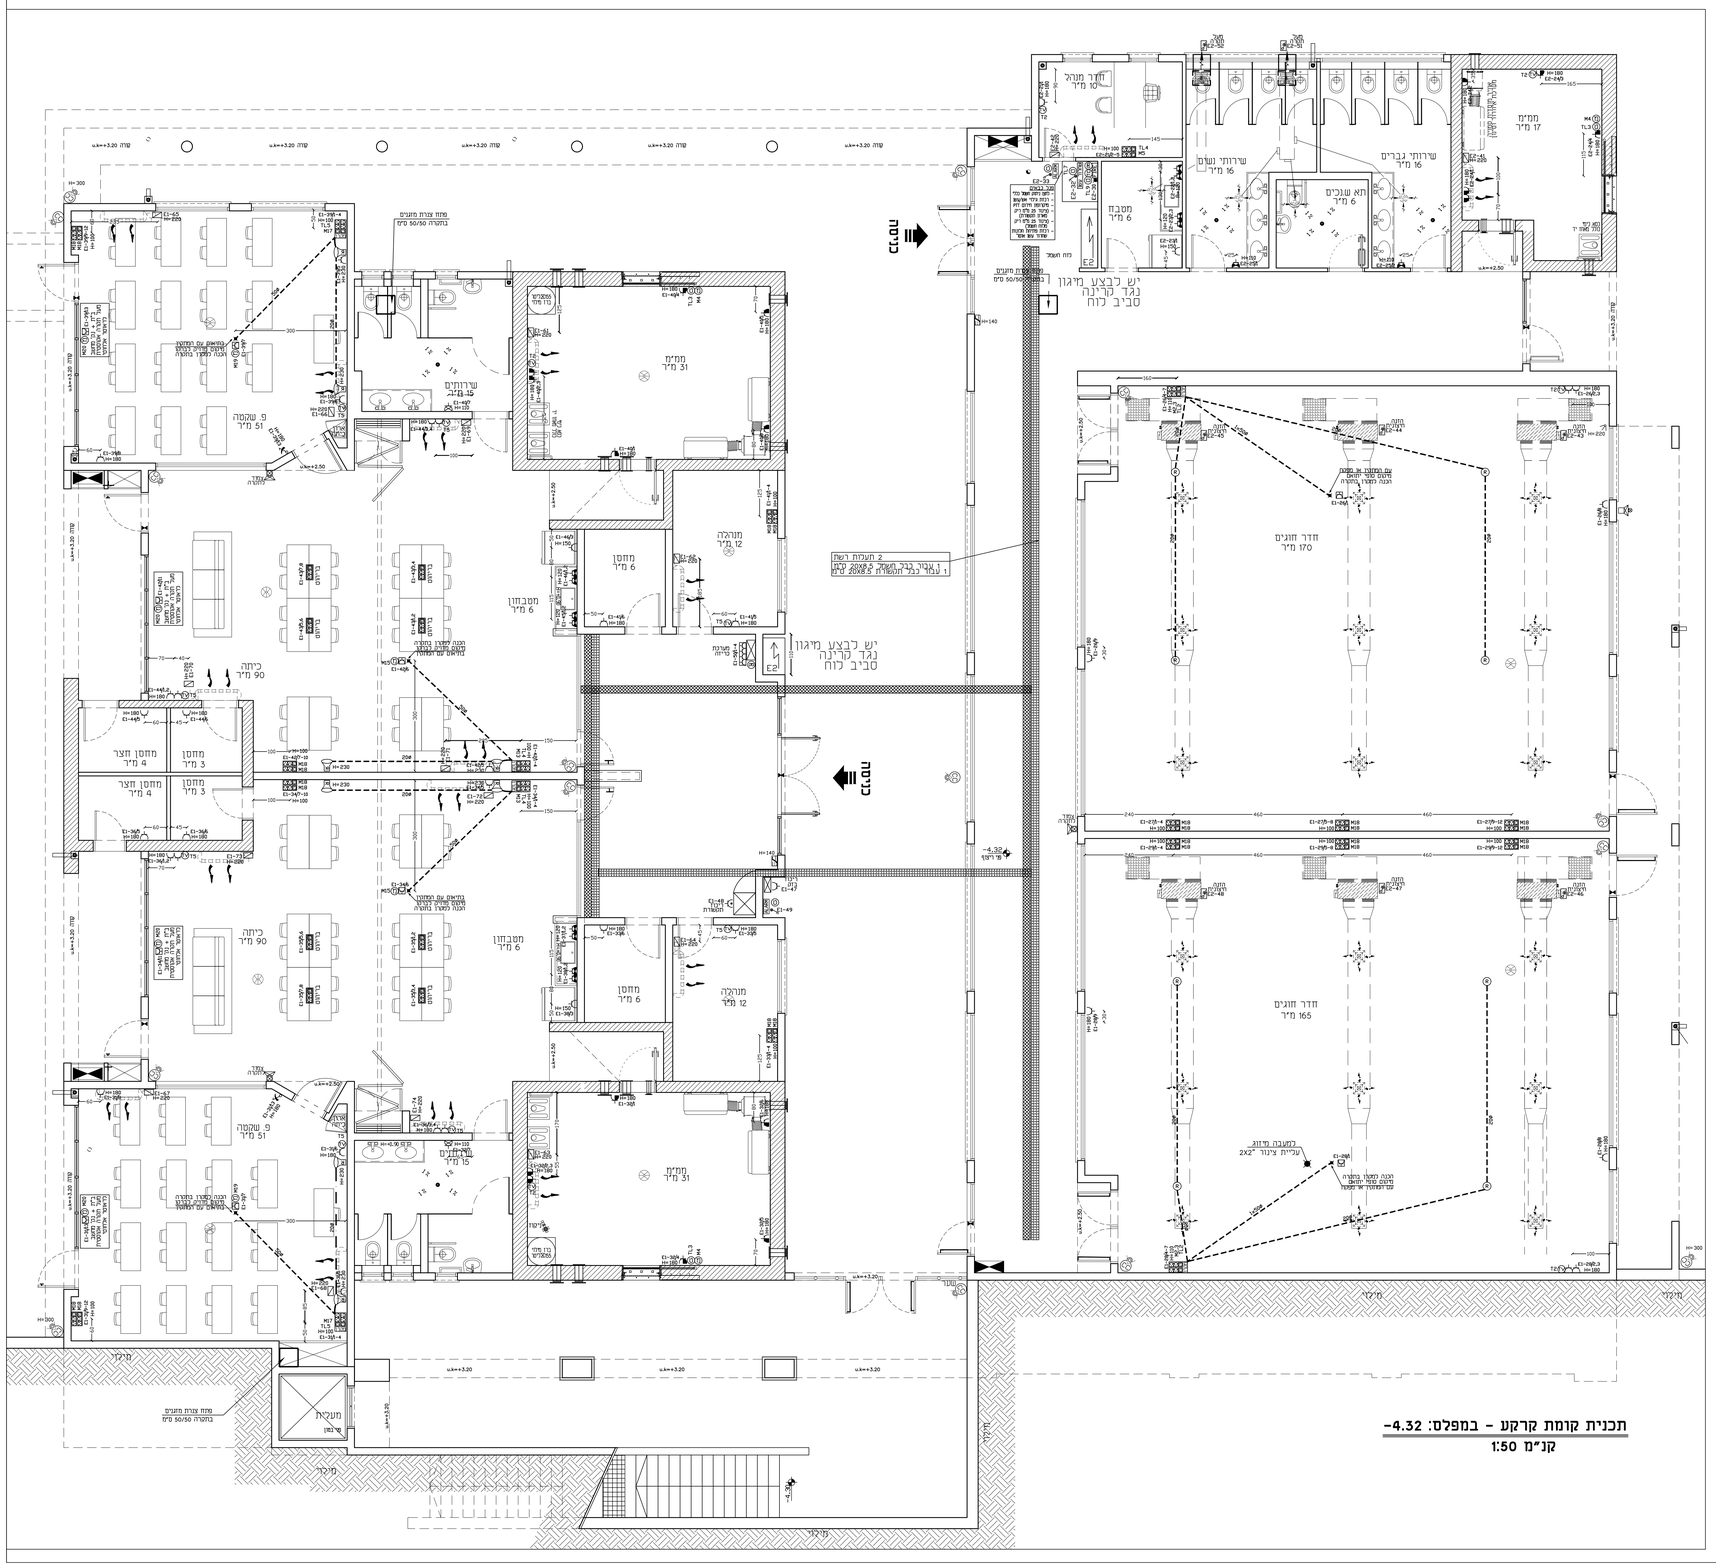
חדר מנהל
10 מ"ר
מסבח
6 מ"ר
שירותי נשים
16 מ"ר
שירותי גברים
16 מ"ר
חא שוכים
6 מ"ר
ממ"מ
17 מ"ר
ממ"מ
31 מ"ר
שירותים
15 מ"ר
מ. שקמה
51 מ"ר
מחסן
6 מ"ר
מנהלה
12 מ"ר
מטבחון
6 מ"ר
כיתה
90 מ"ר
מחסן חצר
4 מ"ר
מחסן
3 מ"ר
מחסן חצר
4 מ"ר
מחסן
3 מ"ר
חדר חוגים
170 מ"ר
חדר חוגים
165 מ"ר
יש לבצע מיגון נגד קרינה סביב לוח
מעקה
מ"ר נטו
מחה צבעת מעצים בתחיה 50/50 מים
2. עמודה בגב תשמל 2.5מ"מ קדמי
1. עמודה בגב תשמל 2.5מ"מ קדמי
לוח חשמל
לוח תקשורת
לוח אש
מיקלר
מדרגות
מעלית
מעקה
מחה צבעת מעצים בתחיה 50/50 מים
מחה צבעת מעצים בתחיה 50/50 מים
מחה צבעת מעצים בתחיה 50/50 מים