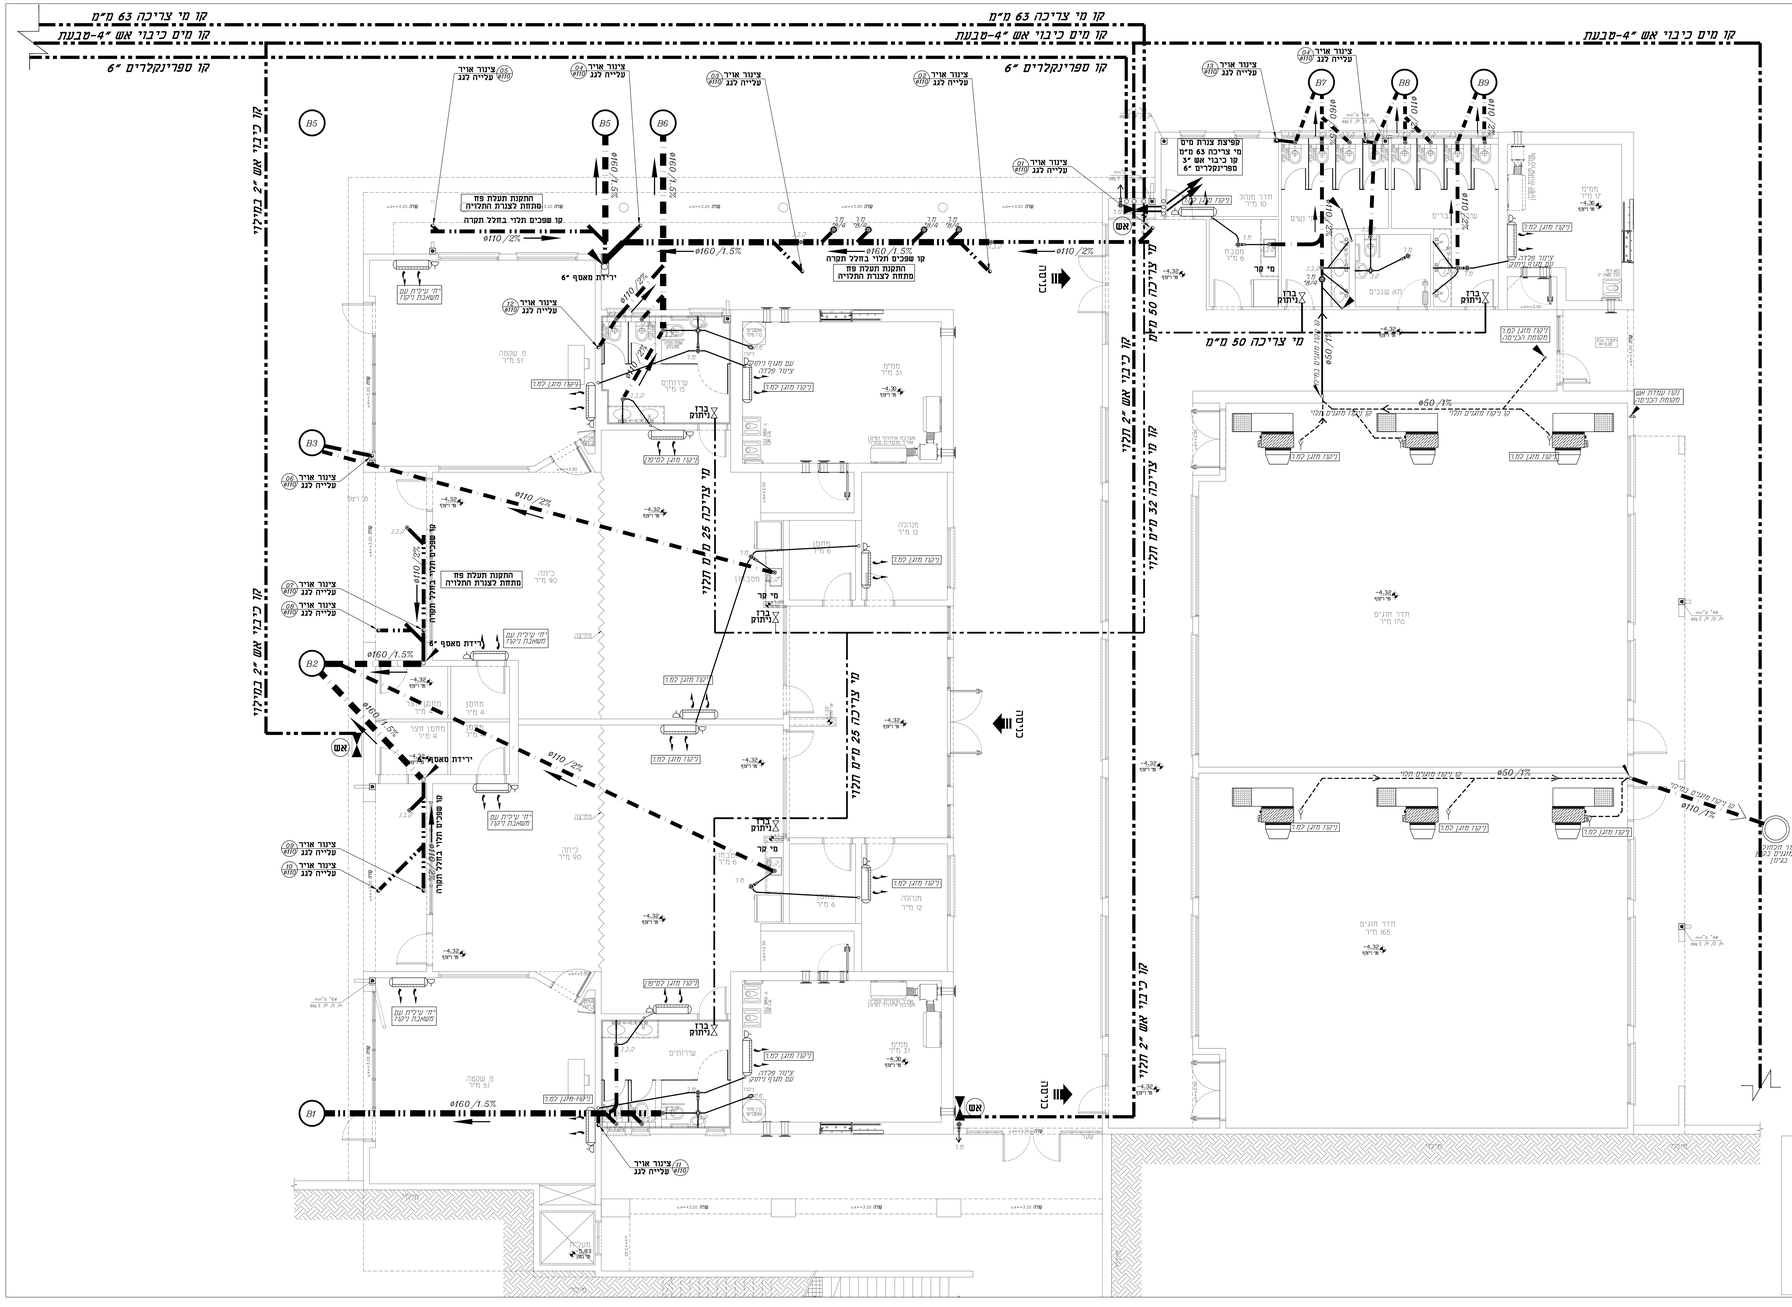
קו מי צריכה 63 מ"מ
קו מים כיבוי אש 4"-מבעת
קו ספרינקלרים 6"
קו מי צריכה 50 מ"מ
קו מי צריכה 32 מ"מ תקני
קו מי צריכה 25 מ"מ תקני
קו כיבוי אש 2" תקני
קפיצת צנרת מים
מי צריכה 63 מ"מ
קו כיבוי אש 4"
ספרינקלרים 6"
ציוד אויר
עלייה לגג
ירידת מאסף 6"
קו שפכים תקני בחלל תטרה
התקנת תעלת פח
מתחתת לצנרת התכלית
מי עיר עם משאבת דישן
מי קר
בור ניתוק
מחסן
מטבח
מנהלה
שירותים
חדר חזנים
מקלחת
מרפאה
מחסן חצר
כיתה
אש
מים
