



חזית מערבית - קנ"מ: 1:50

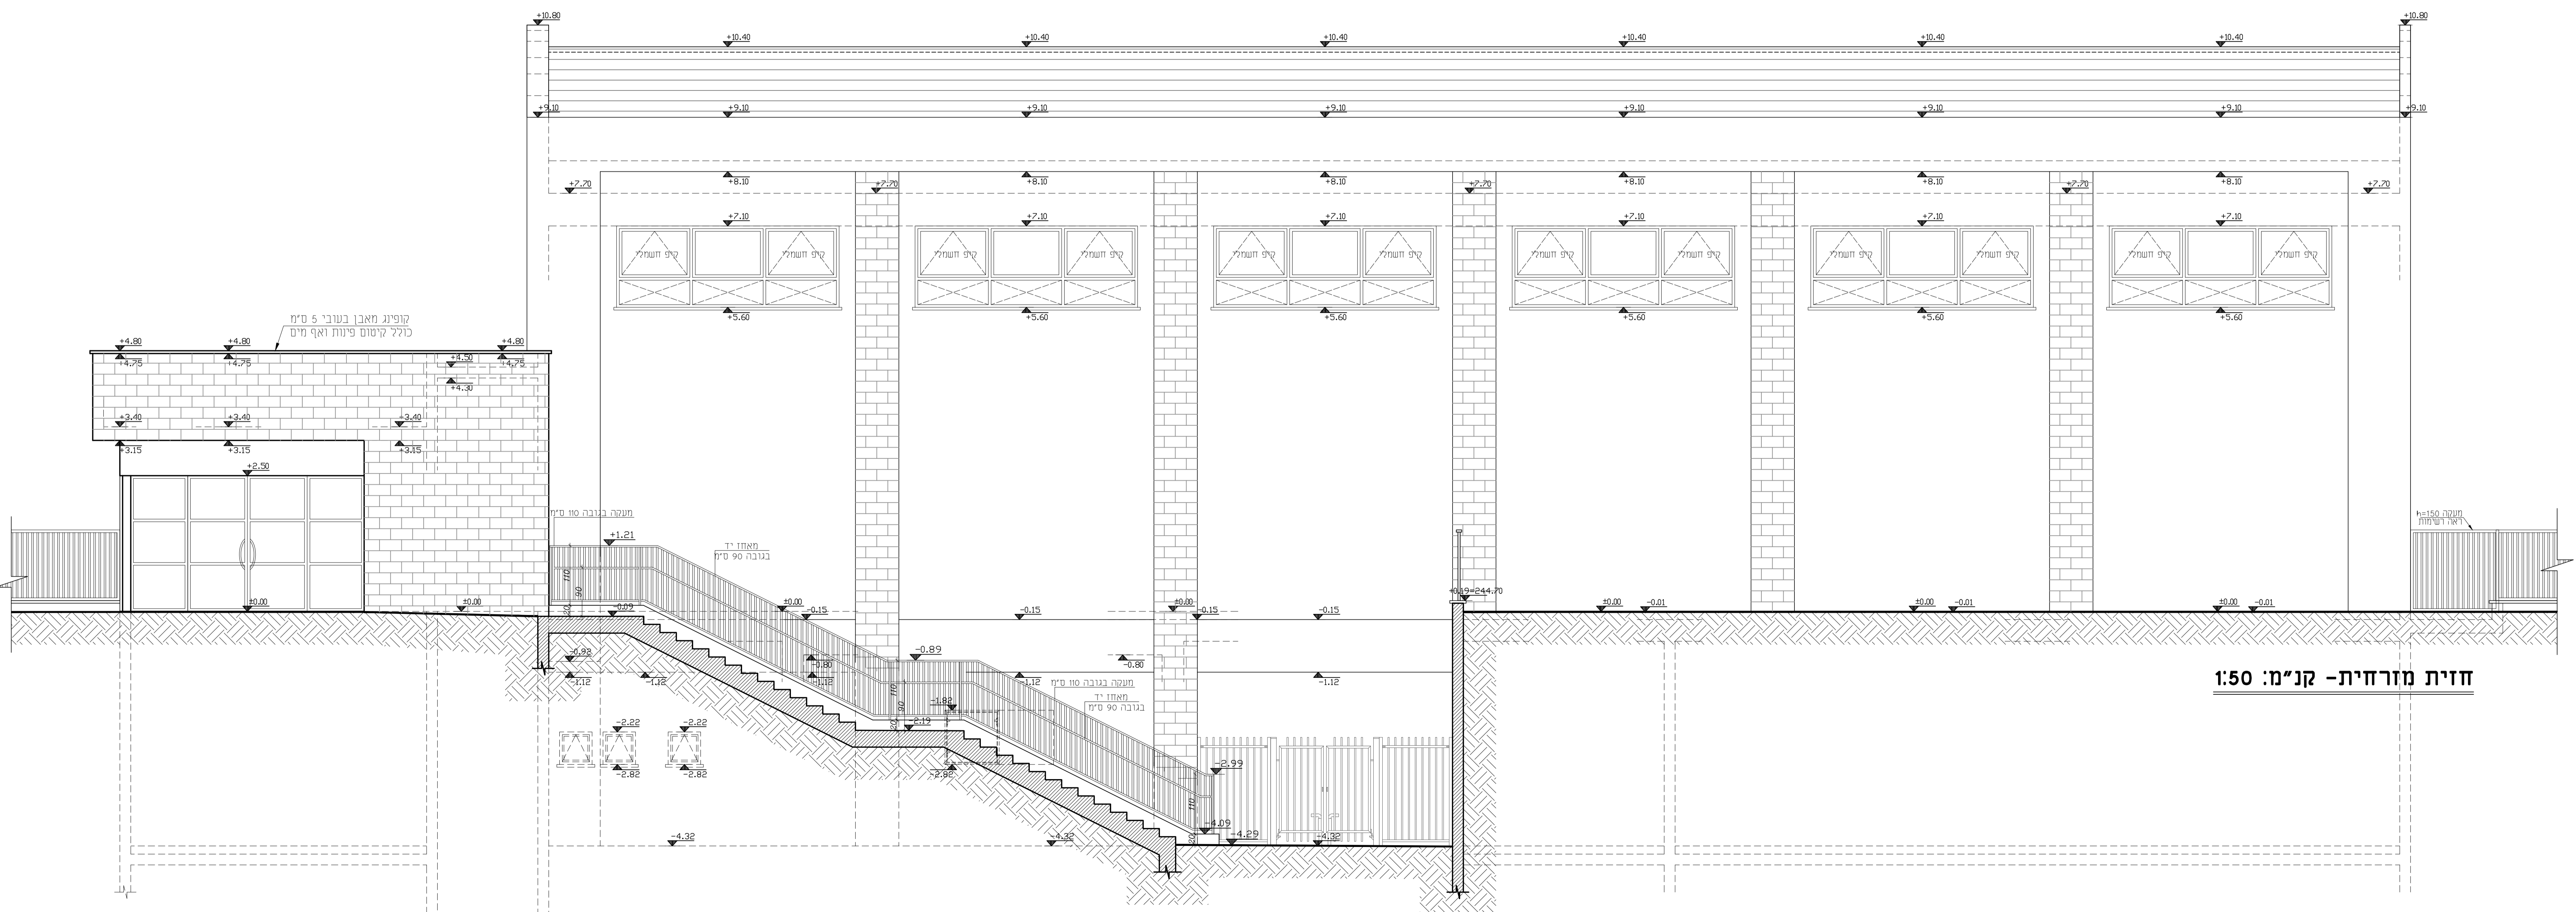

חזית מזרחית - קנ"מ: 1:50

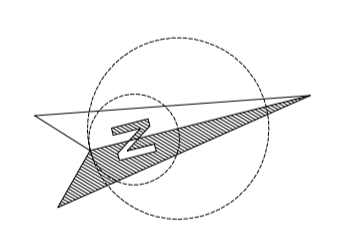

חומר:	תפוצה:	חאיר:

העבודות כלליות:
 - רישום אדריכלי לבניית תחנת המיון והראשון במקום
 - גביש חזרה של ספקי עבודות או אי תאמה של תוכנית לוחכנו
 - אין כרבע מידות ע"פ מדידה מהשטח
 - חומרי גמר ואריזה: פתול חוכבו לאחד אישור המתכנן
 - אין לעשות כל שימוש בתוכנית זו או בנתיבות הגולמים בה ללא אישור
 - בכובד מהמתכנן
 - משרד גמר יונג אשור שמו רשום מעל עם האדריכל בתכנית זו נושא
 - לבדו באחריות ומקצועיות והחזקה לתכנית.

חפ"צ, ה' חוגים + אגלים ספרות
 אלפי מנשה

חזית מערבית
 חזית מזרחית

לעיון: לאישור: למכרז: לביצוע: 15.11.2021

מחזור:	חסי גליון:	חסי גליון:	חסי גליון:
01	01	01	01
מכרה:	מכרה:	מכרה:	מכרה:
עמריית יונגר	עמריית יונגר	עמריית יונגר	עמריית יונגר
שנה מידה:	חסי עבודה:	חסי עבודה:	חסי עבודה:
150	02/001	02/001	02/001