


# תכנית רצפה

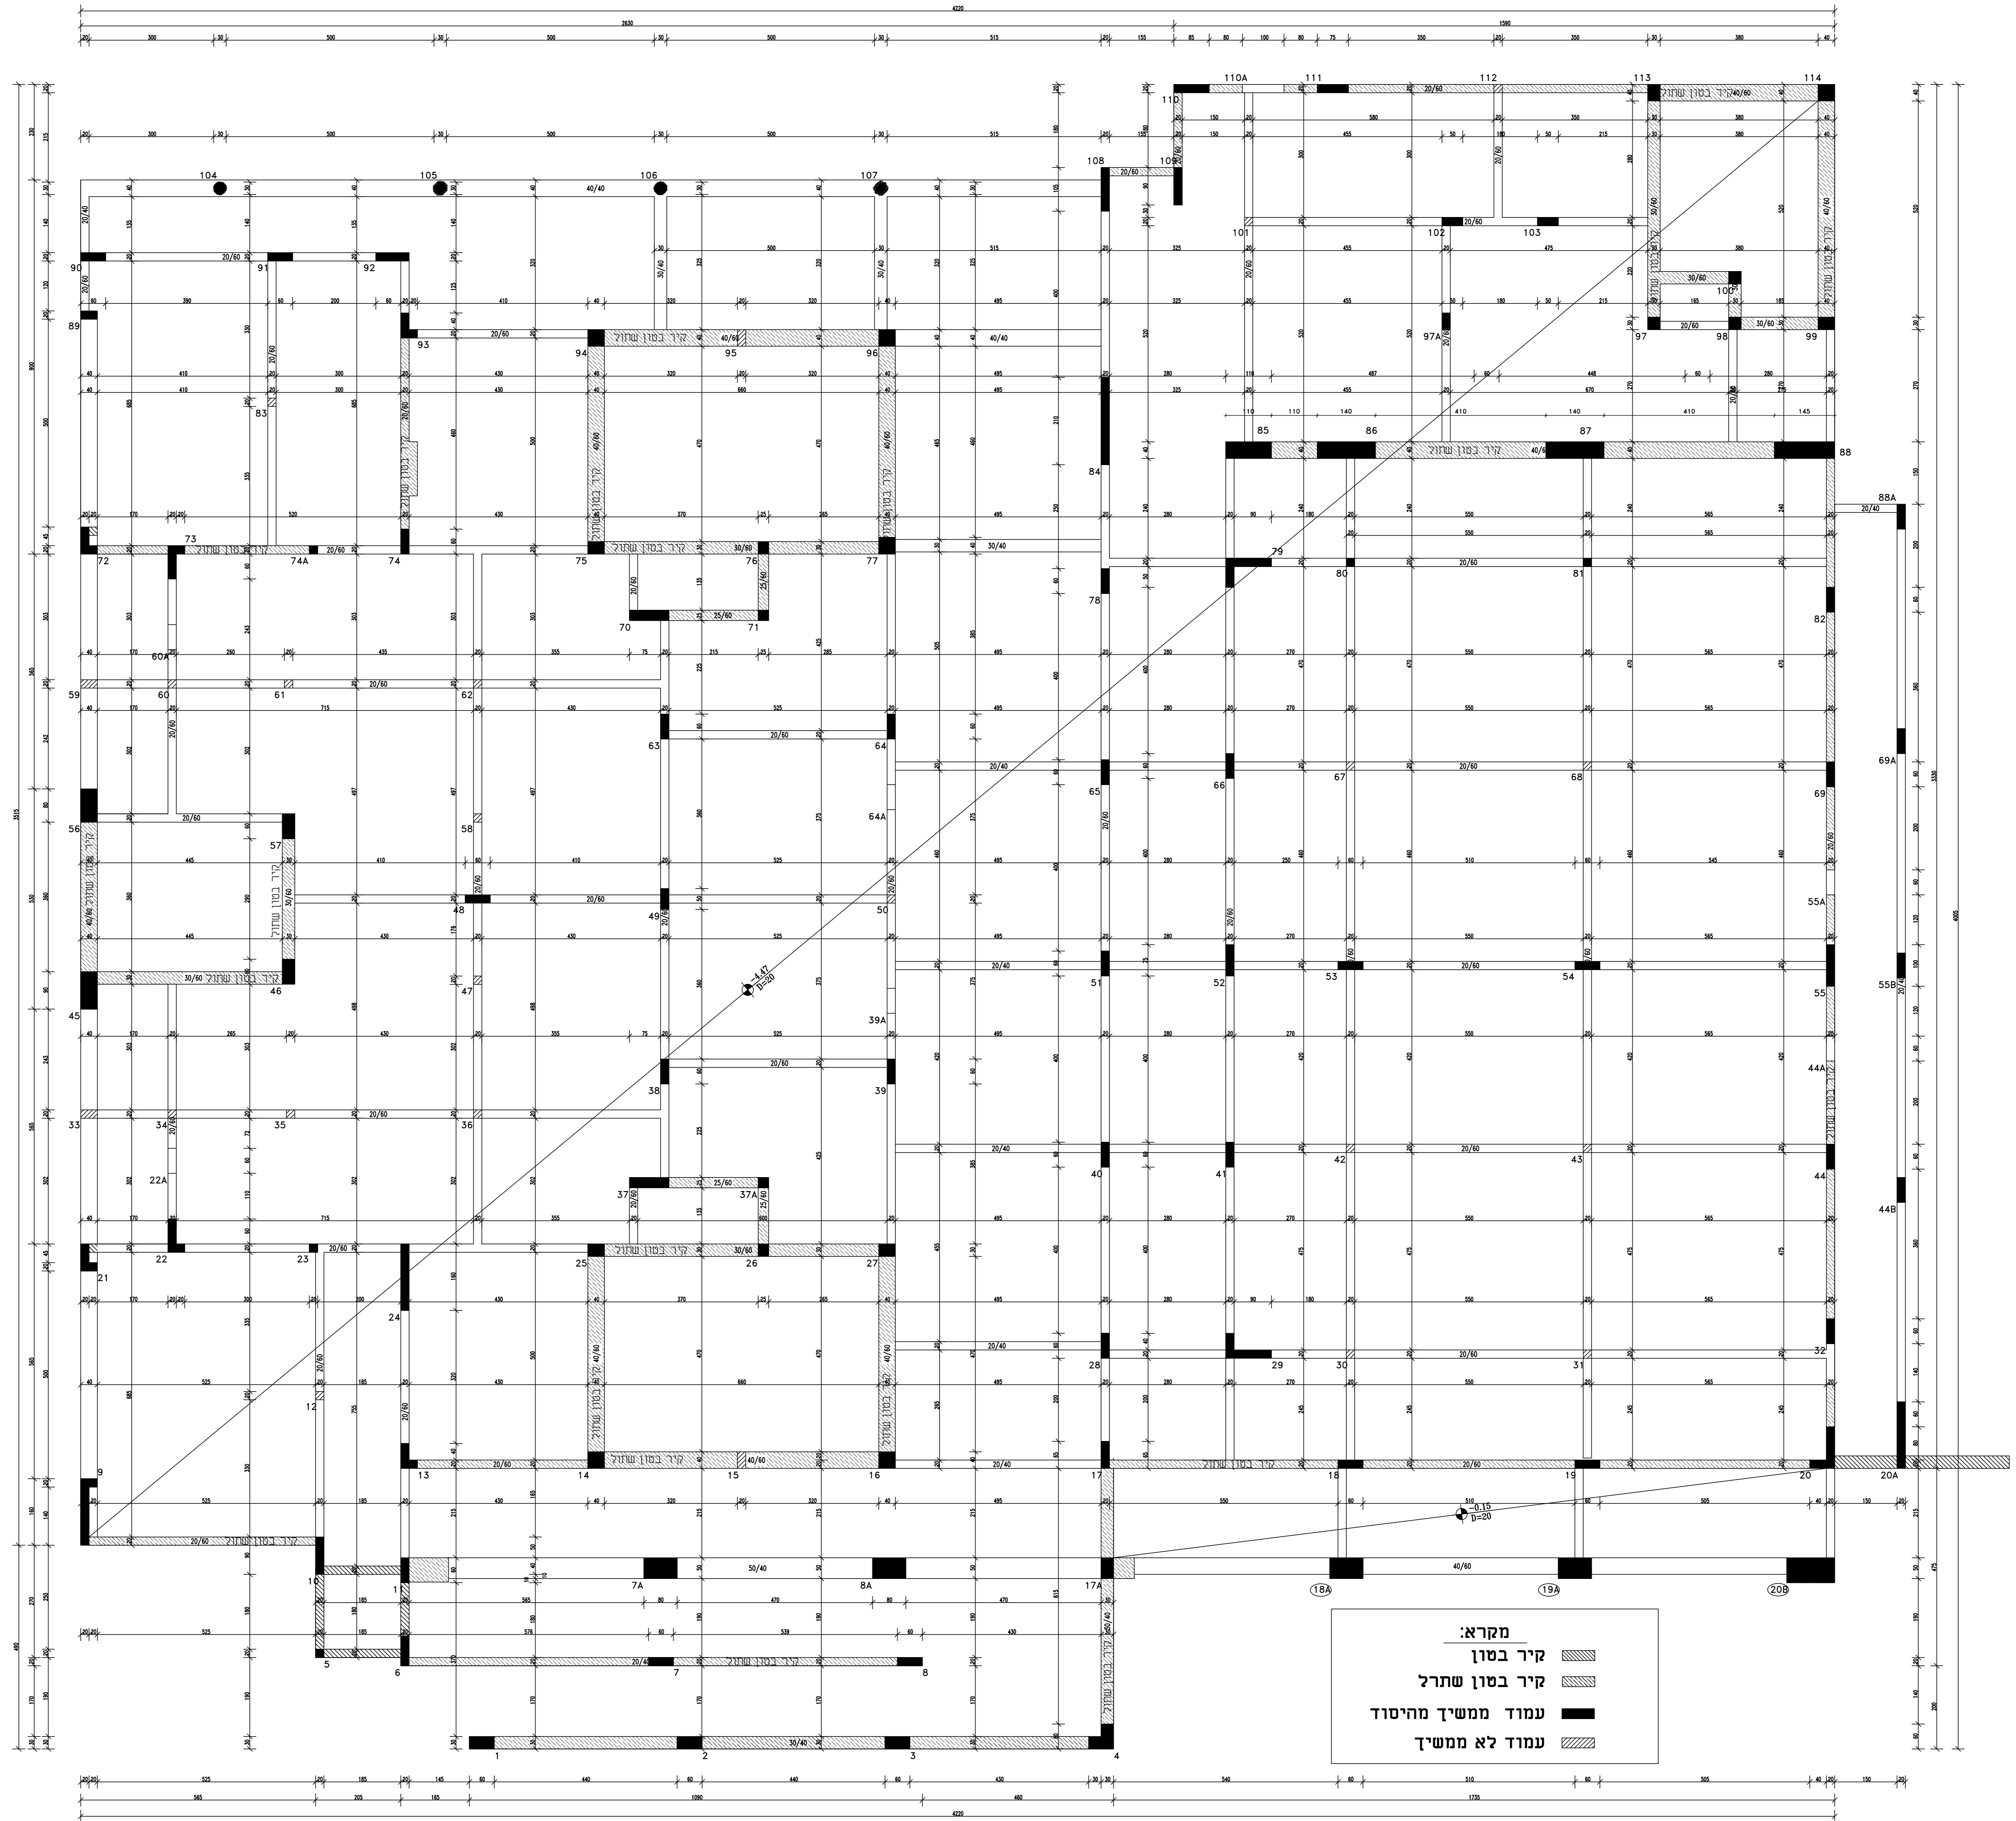

תכנית זז

לבצוע  
 למכרז  
 לעיון

הערות:  
 הקבילן אחראי למידות עליו לבדוק  
 כל המידות וההודיע כמתכנן על כן  
 משנת או אי התאמה אין לקבוע  
 מידות ע"י פירוט בשטחים  
 אין לטעות כל שנייה בתוכנית כלא  
 אשר המתכנן  
 לפני הזמנת הברזי יש לבדוק את  
 הרשימה

בטון 30-1 כפי ת"י 118  
 מוסות פלדה מצולעים  
 כפי ת"י 466 חקק 3 מוסות מסוג 400W  
 רשת מוסות פלדה  
 מצולעים כפי ת"י 580

ק-2	תכנית רצפה במפנים 4.47-
ק-150:	שטחים: אריזה בעמנה
	ביקר: נעמנה מופדי
תאריך:	15.11.21
מהדורה:	1 למכרז
הערות:	

שם הפרויקט:  
 חס"צ ח' חוגים+אוכס ספורת  
 אכפי מנשה

הוכן עבור: מוע"מ אלפי מנשה

קובץ: אום ספומ\DATUM\work\2021

נעמנה מופדי  
 מהנדס בנין  
 עראבה-30812  
 טלפון: 04/8853222  
 פקס: 04/6745003  
 נייד: 0505660338  
 e-mail: mufdi@netvision.net.il