


# תקרה במפלס +3.40


תכנית זו

לבצוע  
 למכרז  
 לעיון

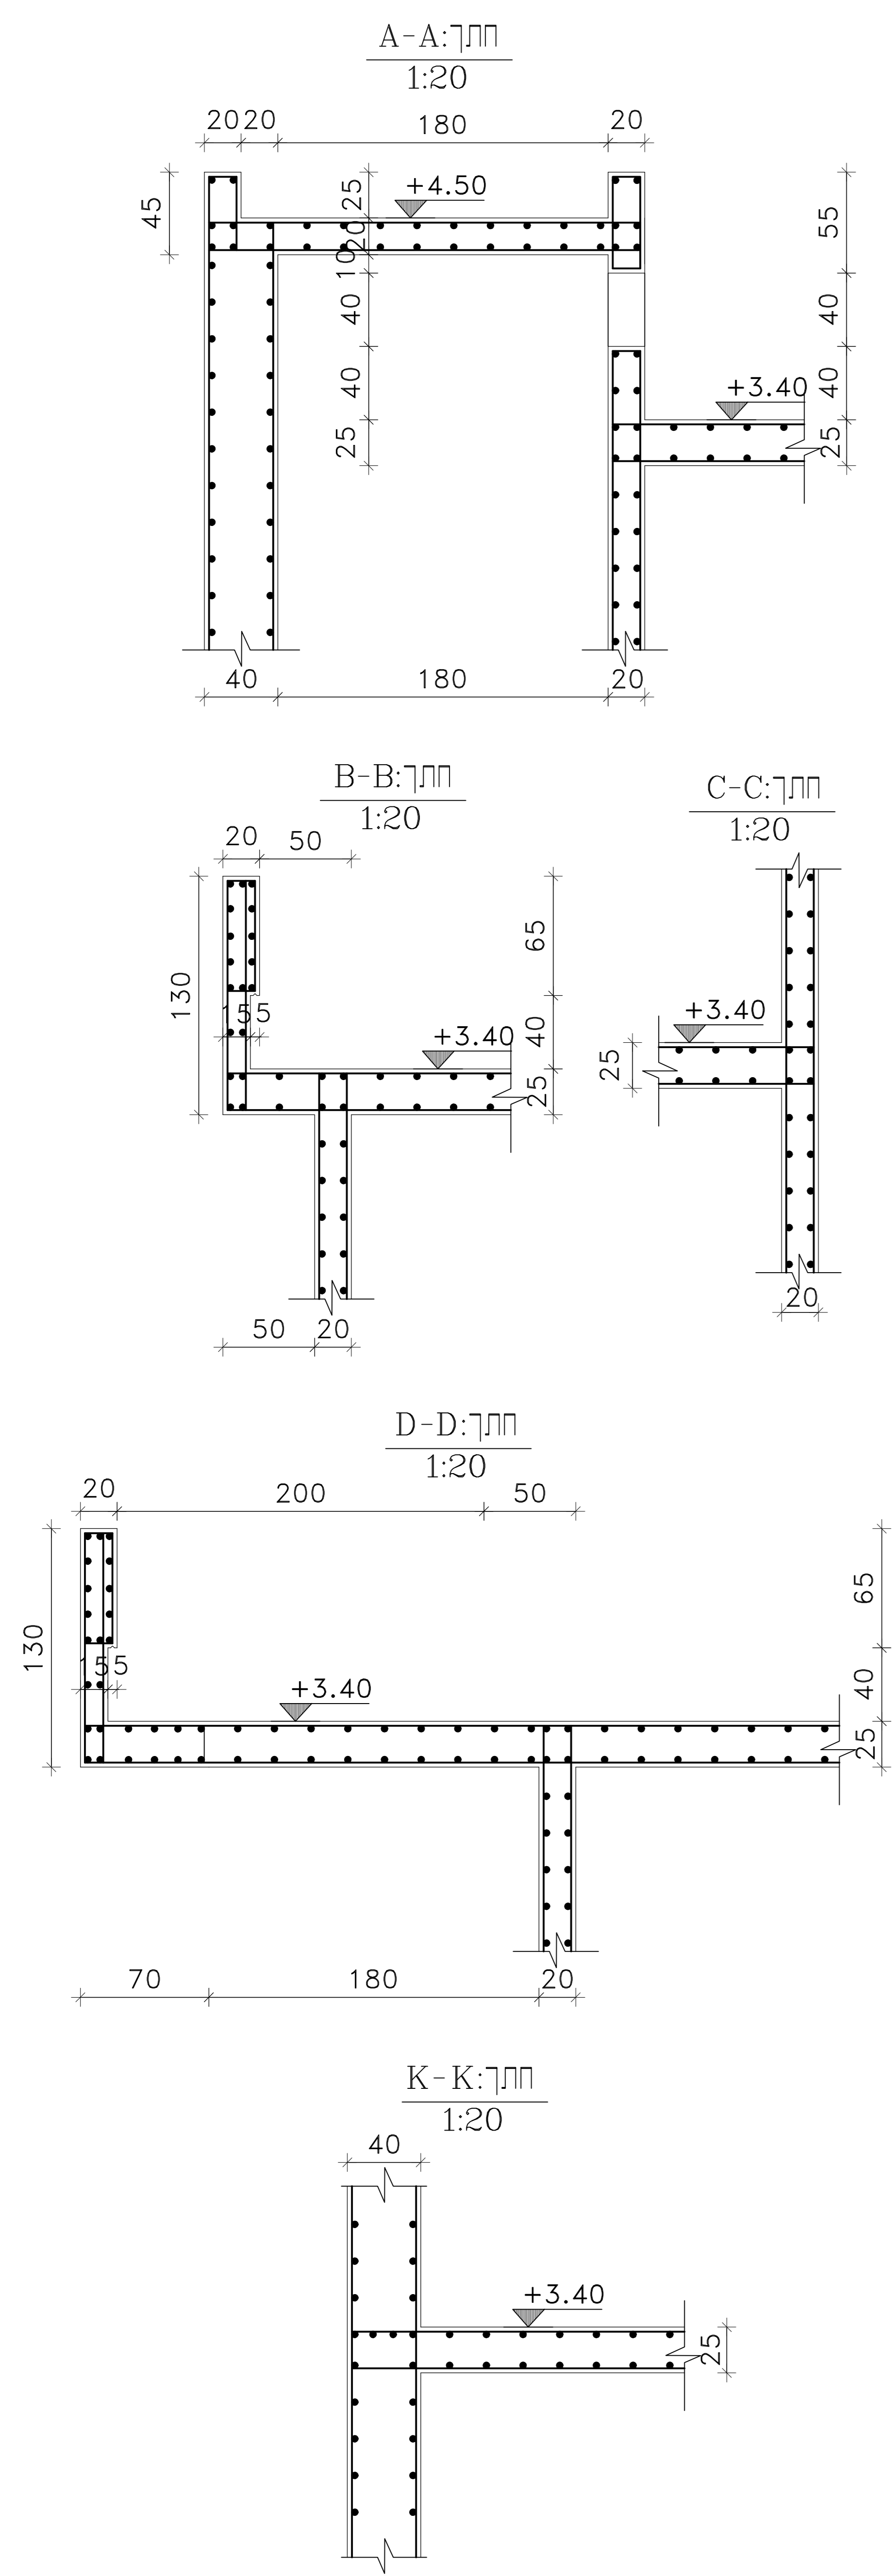

**מקרא:**

- קיר בטון
- עמוד ממשיך מהיסוד
- עמוד זרוע בקורה/תקרה

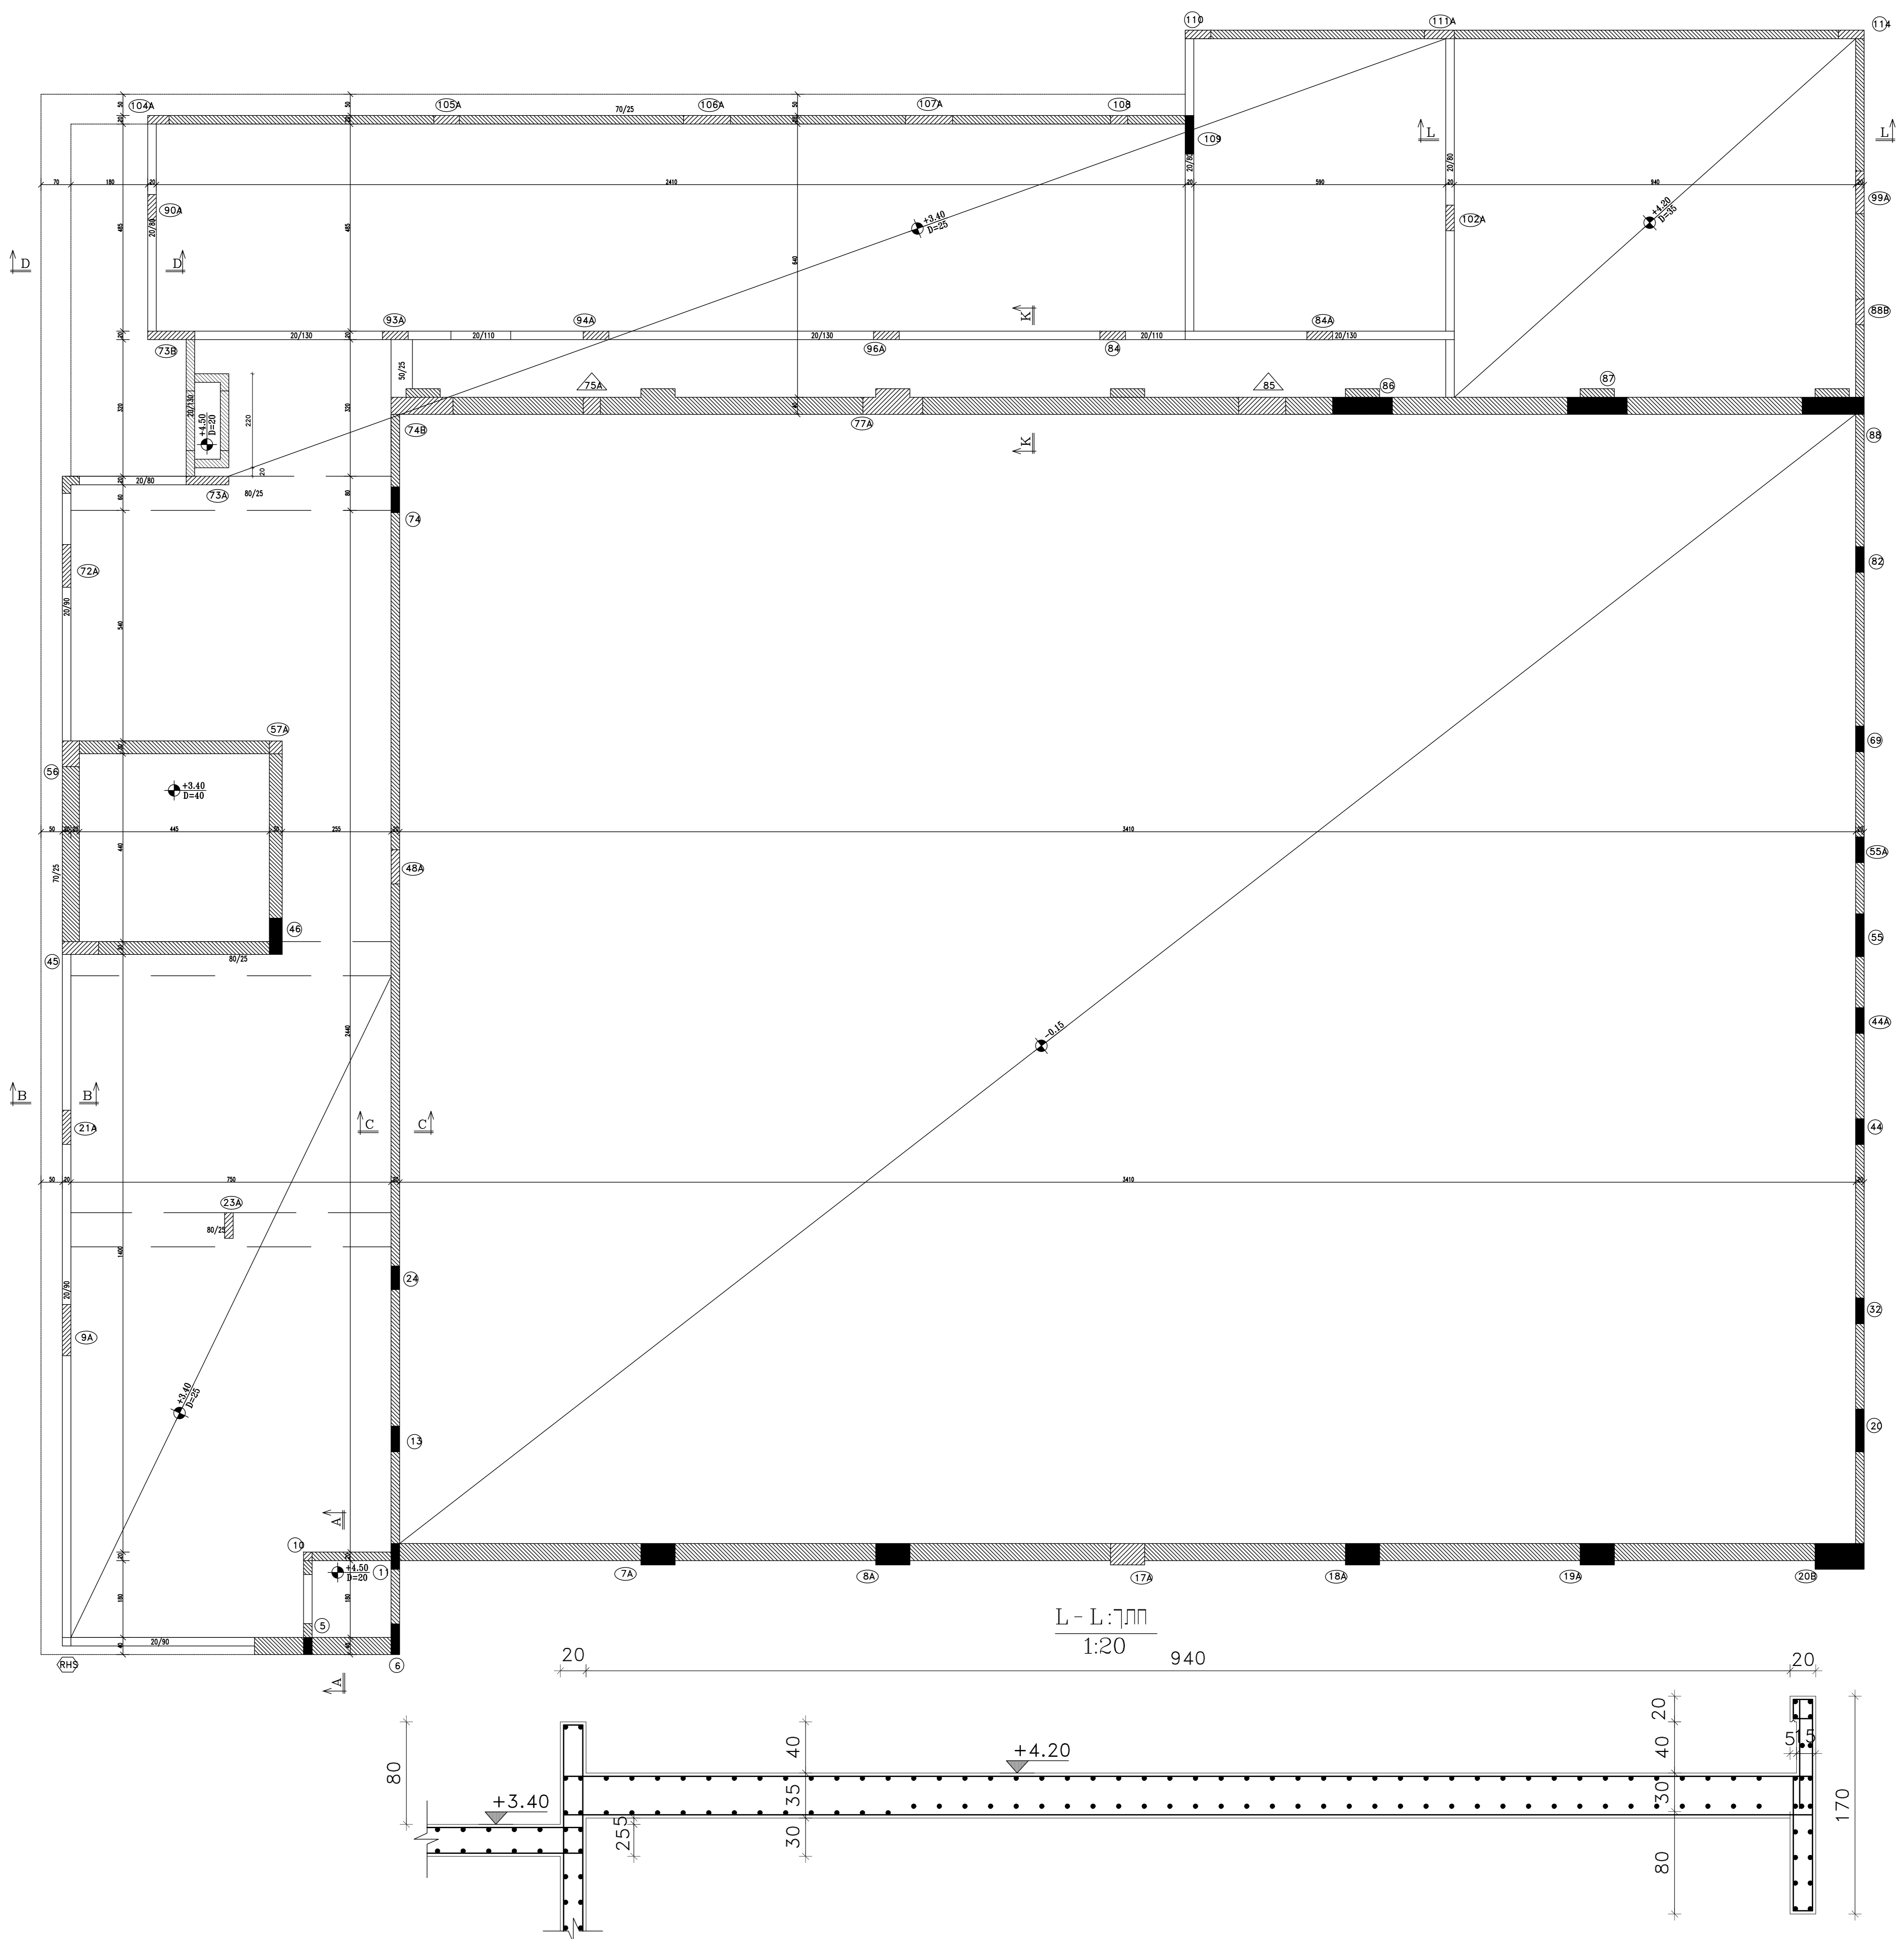

הערות:  
 הקבלן אחראי כמידות עליו כבדוק  
 כל המידות וכל הודיע כמתכנן על כל  
 שעות או אי התאמה אחר לבצוע  
 מידות ע"י מידה בעיטום  
 אין לעשות כל שינויים בתוכנית כלא  
 אישור המתכנן  
 לפני הזמנת הברזל יש כבדוק את  
 הרישום

בסוף 30-1 כפי ת"י 118  
 מוסות פכדה מצולעים  
 כפי ת"י 466 חלק 3 מוסות מסוג 400W  
 רשת מוסות פכדה  
 מצולעים כפי ת"י 580

תקרה במפלס +3.40	ק-4
ק.מ. 1:50	שרטוט: ארינה נעאמנה
ביקר: נעאמנה מופדי	
תאריך: 15.11.21	מהדורה: 1
למכרז	הערות:

שם הפרויקט:  
 חס"צ ח' חוגים+אולם ספורת  
 אלפי מנשה

הוכן עבור: מוע"מ אלפי מנשה

קובץ: אום פפח\work\2021\

נעאמנה מופדי  
 מהנדס בנין  
 עראבה-30812

טלפון: 04/8853222  
 פקס: 04/6745003  
 נייד: 0505660338  
 e-mail: mufdi@netvision.net.il